



# Rezidence U Šárky (Dům F2a)

FINEP CZ a.s., Lannův palác, Havlíčkova 1, 110 00 Praha 1  
Tel.: 800 500 506, info@finep.cz, www.finep.cz

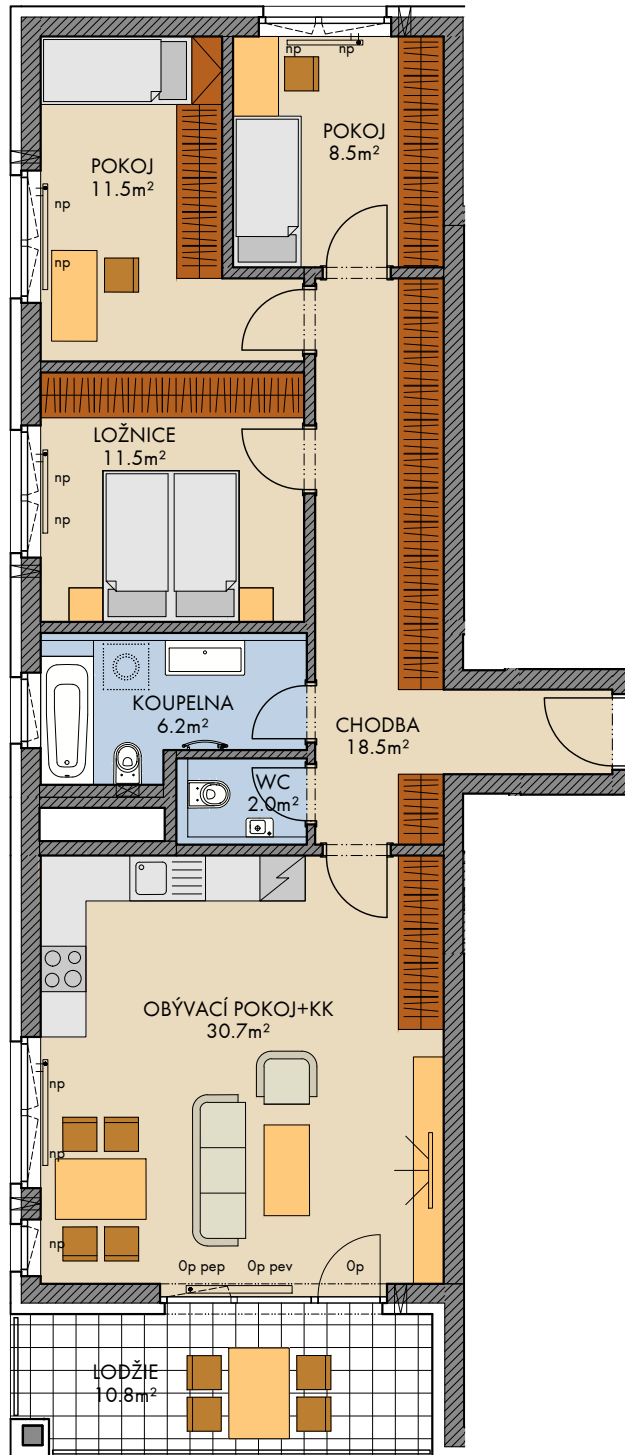

0 5m 1:100

Veškeré vybavení nábytkem, včetně kuchyňské linky, elektrospotřebiče a bytové doplňky nejsou součástí standardního vybavení a jejich návrh je pouze orientační.  
 - - - - - konstrukce nad rovinou (v bytě = snížený pohled)  
 ..... není součástí standardního vybavení  
 np - nízký parapet, vp - vysoký parapet, Op - minimální parapet, nn - nízké nadpraží, pev - pevné zasklení, pep - pevné zasklení do výše 1,15 m od podlahy  
 okna s označením np mají poutec zasklený bezpečnostním sklem (kromě oken vedoucích na terasu, předzahrádku či lodžii)

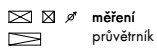

podlaží: 5.np  
 objekt: F2  
 orientace: SZ, SV, JV  
 typ bytu: 4+kk  
 plocha bytu: 89.3m²  
 lodžie: 10.8m²  
 terasa: 0.0m²  
 předzahrádka: 0.0m²

plochy jednotlivých místností jsou orientační  
 podlahová plocha bytu je vypočtena dle nařízení vlády č. 366/2013 Sb.

typ bytu :  
 číslo bytu:

4+kk

**504/F2**