


# Štěrboholy - Malý háj (Dům G5)

FINEP CZ a.s., Lannův palác, Havlíčkova 1, 110 00 Praha 1

Tel.: 800 500 506, info@finep.cz, www.finep.cz


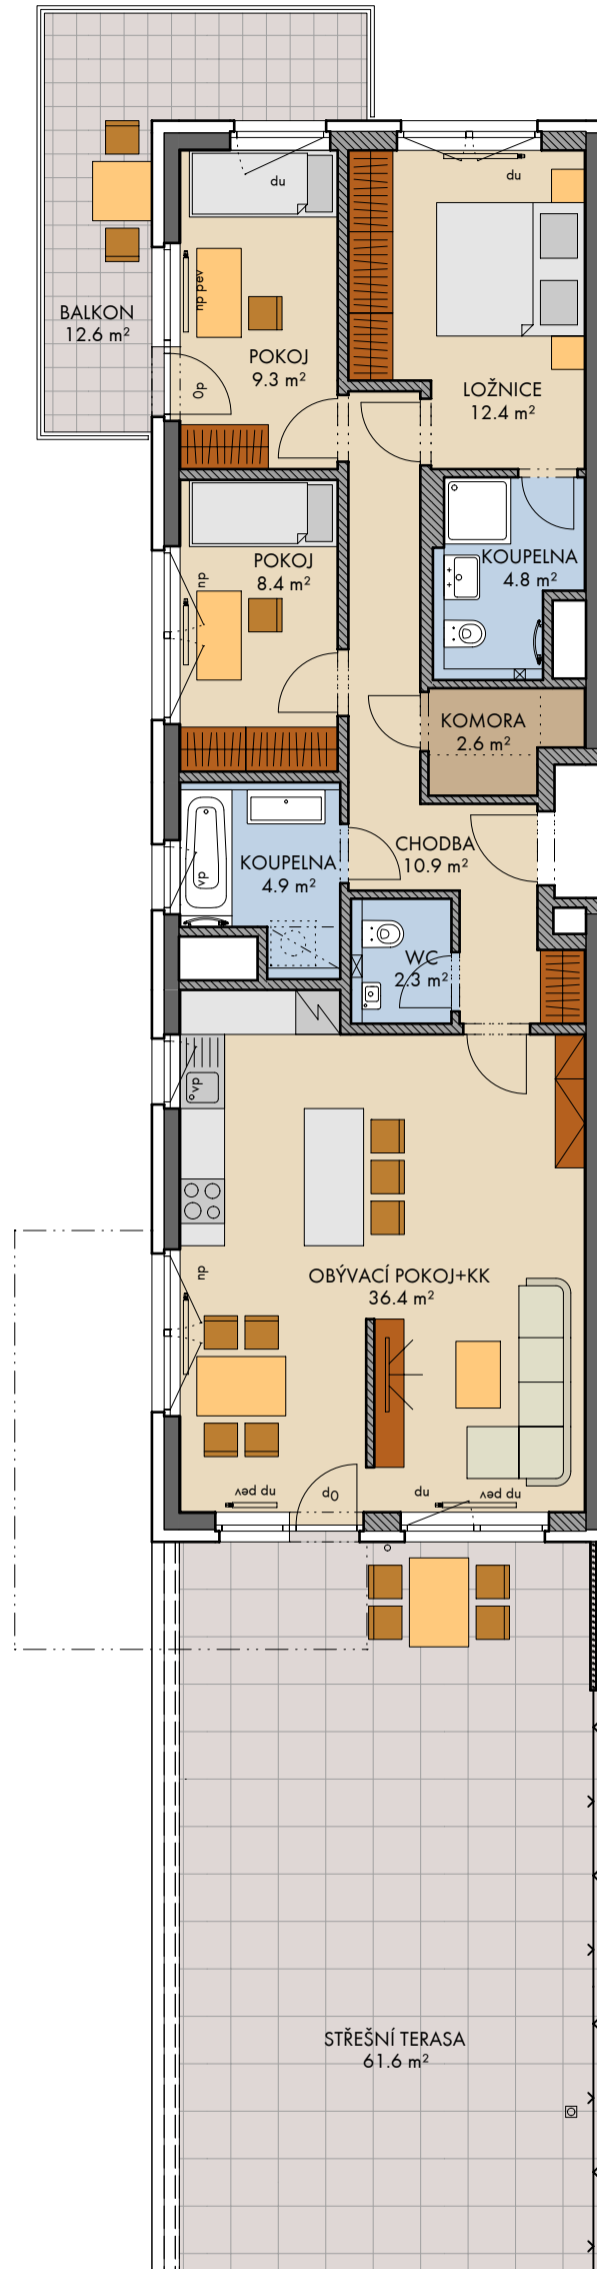


0 5m 1:100

pozn.: Únosnost střešní terasy je 500kg/m<sup>2</sup>. Lokální břemeno těžší než 500kg nutno posoudit individuálně.

	tepelná izolace		dřevoplast
	zdivo		dlažba
	železobeton		extenzivní zeleň
	SDK		kačírky

Všecké vybavení nábytkem, včetně kuchyňské linky, elektrospotřebiče a bytové doplňky nejsou součástí standardního vybavení a jejich návrh je pouze orientační. Označení topných těles, podhledů, dělení a otevíravost oken je pouze orientační.  
 - - - pergola tvořená rámovou konstrukcí bez zasklení  
 - - - není součástí standardního vybavení  
 - - - dělicí stěna  
 - - - měření  
 - - - konstrukce nad rovinou (v bytě = snížený podhled)  
 np - nízký parapet, vp - vysoký parapet, Op - minimální parapet, nn - nízké nadpraží, pev - pevné zasklení

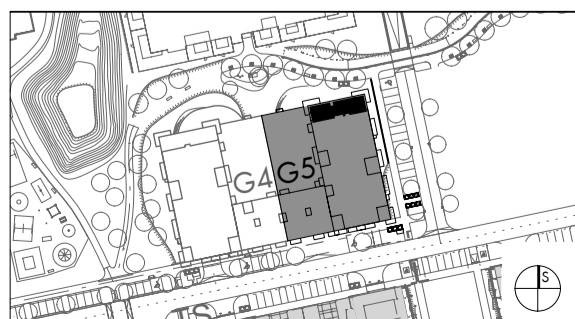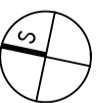

podlaží:	1.NP
objekt:	G4
orientace:	S, V, Z
typ bytu:	4+KK
plocha bytu bez příslušenství:	97,1 m <sup>2</sup>
balkon:	12,6 m <sup>2</sup>
lodžie:	0,0 m <sup>2</sup>
střešní terasa:	61,6 m <sup>2</sup>
předzahrádka:	0,0 m <sup>2</sup>

typ bytu :	<b>4+KK</b>
číslo bytu:	<b>105/G5</b>