


# Kaskády Barrandov (Dům Q2)

FINEP CZ a.s., Lannův palác, Havlíčkova 1, 110 00 Praha 1  
Tel.: 800 500 506, info@finep.cz, www.finep.cz

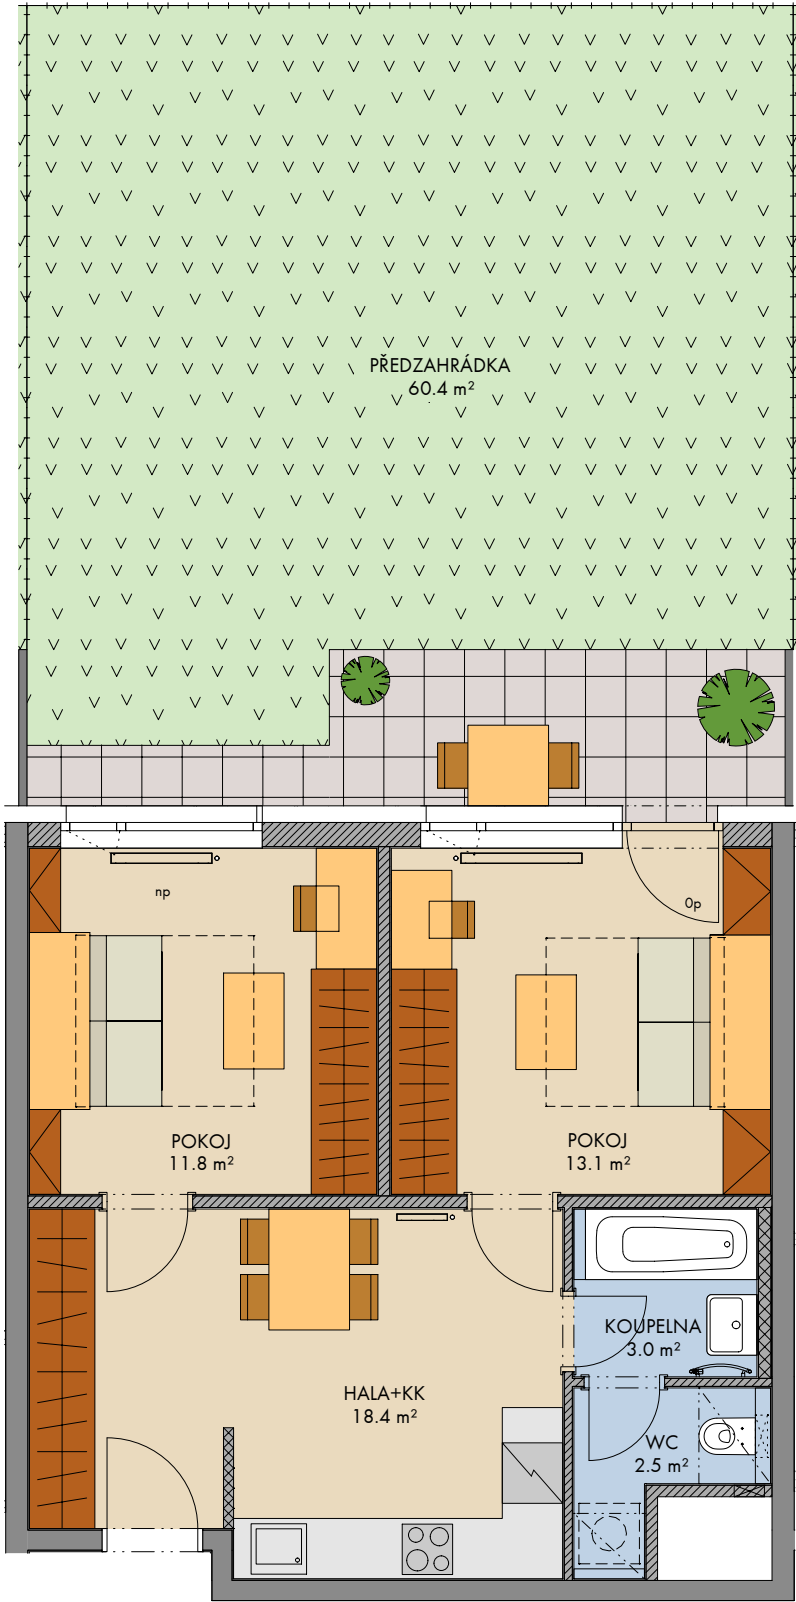


0 5m 1:75

- tepelná izolace
- zdivo
- železobeton
- SDK
- zástěna
- terasa/balkón
- zeleň

Zakreslení veškerého vybavení nábytkem, včetně kuchyňské linky, elektrospotřebů a bytových doplňků je pouze orientační, standardní vybavení bytu je dáno smluvními podmínkami.  
Označení topných těles, podhledů, dělení a otevíravost oken je pouze orientační.  
— — — — — konstrukce nad rovinou (v bytě = snížený pohled)  
- - - - - není součástí standardního vybavení  
np - nízký parapet, vp - vysoký parapet, Op - minimální parapet, nn - nízké nadpraží,  
před okny s označením np může být umístěno zábradlí (kromě oken vedoucích na terasu či balkon)  
pozn.: Únosnost střešní terasy je 200kg/m2. Lokální břemeno těžší než 200kg nutno posoudit individuálně.  
Ve stěnách a podhledech nejsou vyznačeny vzduchotechnické mřížky, výústky a revizní otvory.

- měření
- průvětrník

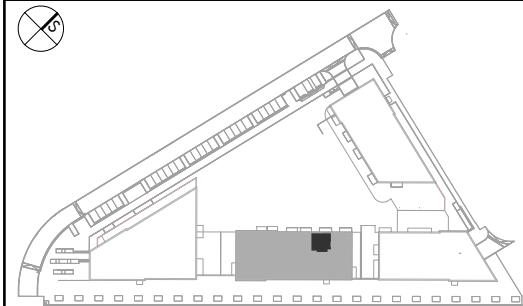

2024 - 06 - 30

INDEX

podlaží : 1.NP  
objekt: Q2  
orientace: SZ  
typ bytu: 2+1  
plocha bytu bez příslušenství: 51.4 m²  
balkón/lodžie: -  
střešní terasa: -  
předzahrádka: 60.4 m²

plochy jednotlivých místností jsou orientační  
podlahová plocha bytu je vypočtena dle nařízení vlády č. 366/2013 Sb.

typ bytu: 2+1  
číslo bytu: 105/Q2