


# Kralupy - Rezidence U Vltavy (Dům E)

FINEP CZ a.s., Lannův Palác, Havlíčkova 1, 110 00 Praha 1

Tel. : 800 500 506, info@finep.cz, www.finep.cz

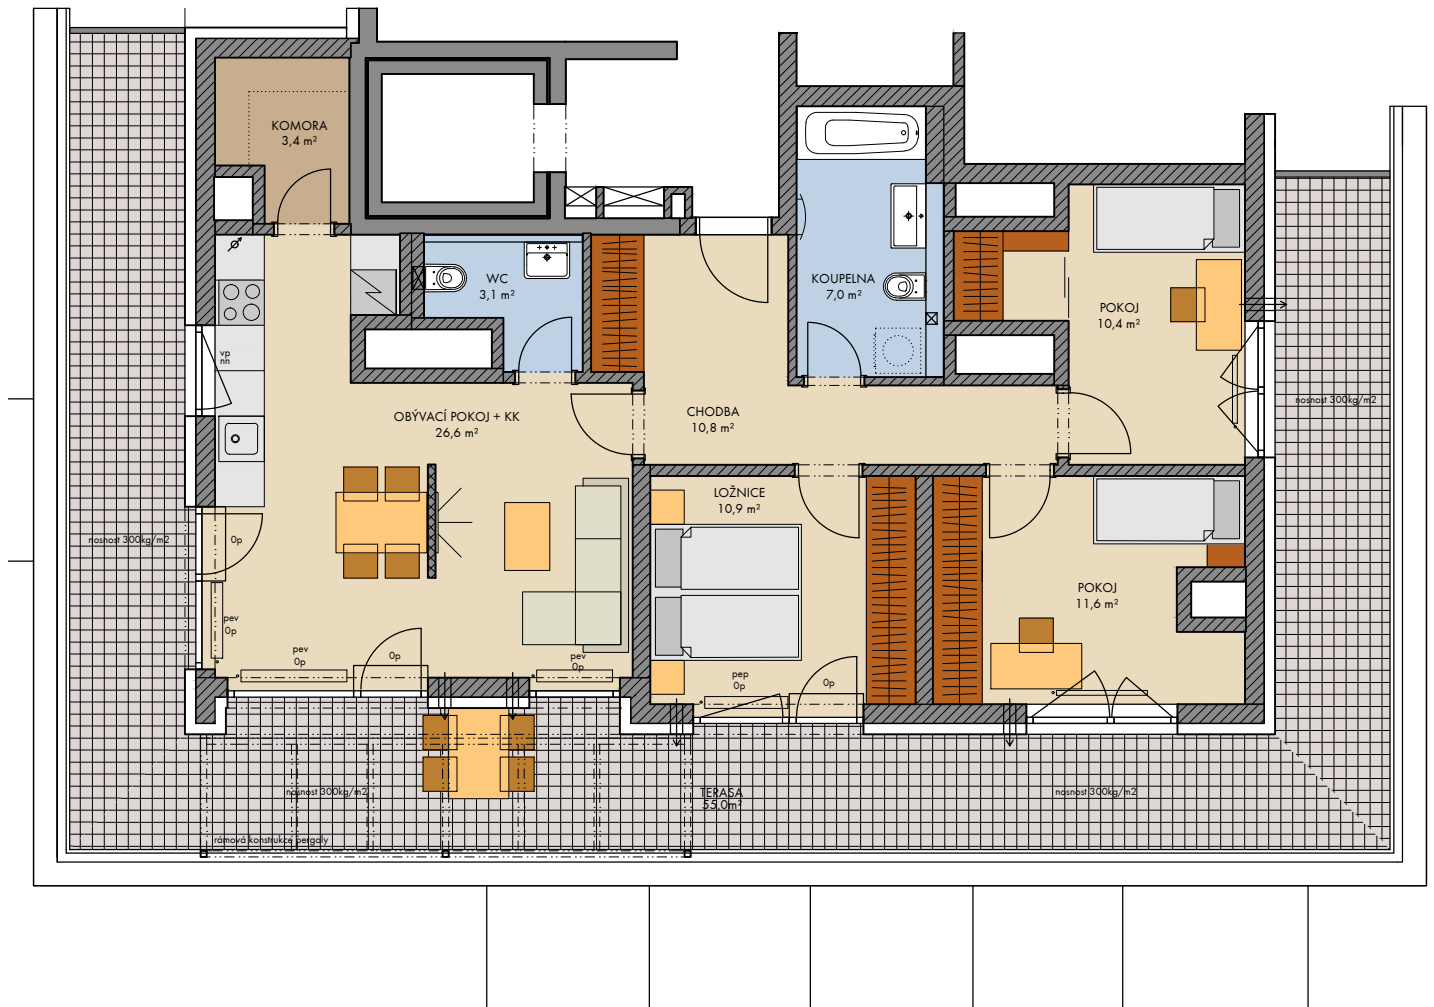

0 5m 1:100

- tepelná izolace
- zdivo
- železobeton
- SDK
- zástěna


Všecké vybavení nábytkem, včetně kuchyňské linky, elektrospotřebiče a bytové doplňky nejsou součástí standardního vybavení a jejich umístění je pouze orientační. Označení topných těles, podhledů, dělení a otevřenost oken je pouze orientační.

— · — konstrukce nad rovinou (v bytě = snížený pohled)

..... není součástí standardního vybavení

měření průvětrníky

np - nízký parapet, vp - vysoký parapet, Op - minimální parapet, nn - nízké nadpraží, pev - pevné zasklení, pep - pevné zasklení do výše standardního parapetu

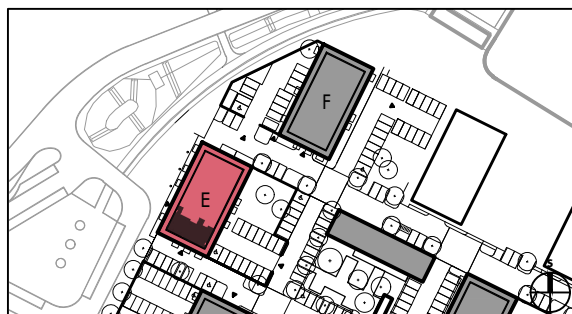

podlaží: 7.NP  
 objekt: E  
 orientace: Z, J, V  
 typ bytu: 4+kk  
 plocha bytu bez příslušenství: 91.6 m<sup>2</sup>  
 balkon: -  
 lodžie: -  
 terasa: 55.0 m<sup>2</sup>

typ bytu:  
**4+kk**

číslo bytu:

**704/E**

2024-1-8

INDEX 1

plachy jednotlivých místností jsou orientační  
 podlahová plocha bytů je vypočtena dle nařízení vlády 366/2013Sb.