


Štěrboholy - Malý háj (Dům G5)

FINEP CZ a.s., Lannův palác, Havlíčkova 1, 110 00 Praha 1

Tel.: 800 500 506, info@finep.cz, www.finep.cz

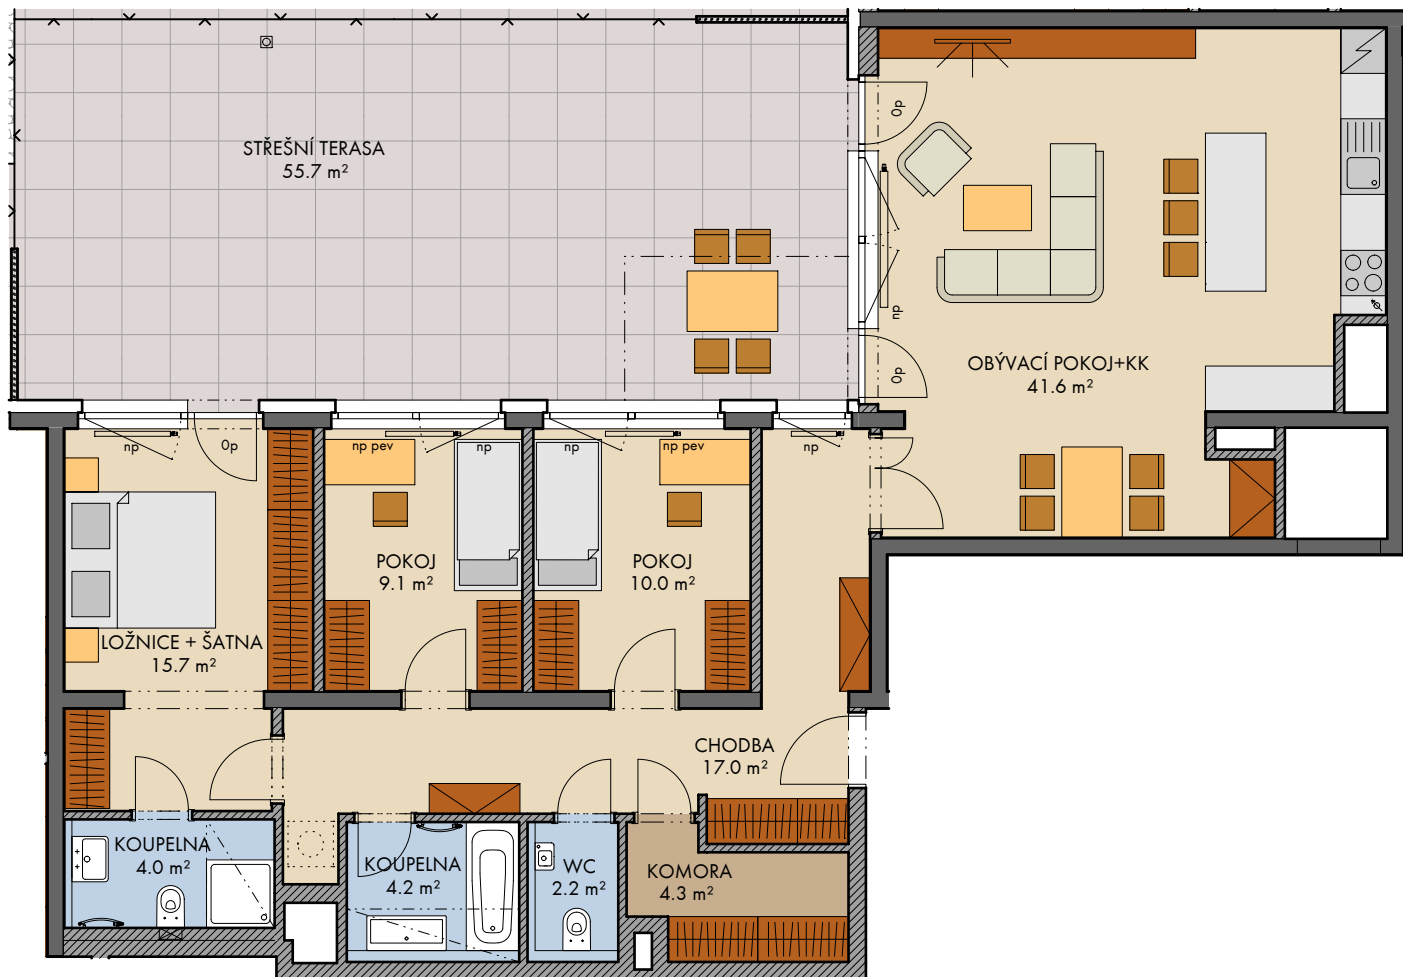


0 5m 1:100

pozn.: Únosnost střešní terasy je 500kg/m². Lokální břemeno těžší než 500kg nutno posoudit individuálně.

	tepelná izolace		dřevoplast
	zdivo		dlažba
	železobeton		extenzivní zeleň
	SDK		kačirek

Veškeré vybavení nábytkem, včetně kuchyňské linky, elektrospotřebiče a bytové doplňky nejsou součástí standardního vybavení a jejich návrh je pouze orientační. Označení topných těles, podhledů, dělení a otevíravost oken je pouze orientační.
 - - - - - pergola tvořená rámovou konstrukcí bez zastřešení
 není součástí standardního vybavení měření
 - - - - - dělicí stěna konstrukce nad rovinou (v bytě = snížený pohled)
 np - nízký parapet, vp - vysoký parapet, Op - minimální parapet, nn - nízké nadpraží, pev - pevně zasklení
 Ve stěnách a podhledech nejsou vyznačeny vzduchotechnické mřížky, výústky a revizní otvory.

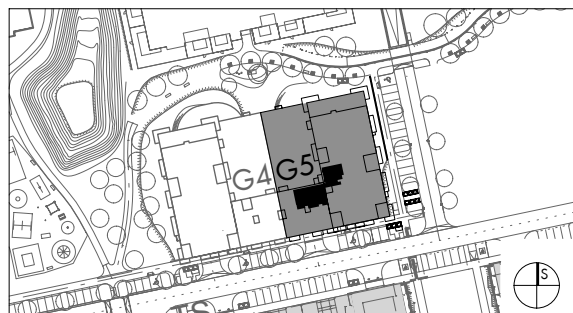

podlaží:	1.NP
objekt:	G5
orientace:	S, Z
typ bytu:	4+KK
plocha bytu bez příslušenství:	113,3 m ²
balkon:	0,0 m ²
lodžie:	0,0 m ²
střešní terasa:	55,7 m ²
předzahrádka:	0,0 m ²

typ bytu :

4+KK

číslo bytu:

101/G5

2024 - 05 - 17

INDEX

1

plochy jednotlivých místností jsou orientační
 podlahová plocha bytu je vypočtena dle nařízení vlády č. 366/2013 Sb.