




- garážová stání
- snížená výška / podhled
- komory
- svislé potrubí
- technické místnosti
- ČK čisticí kus kanalizace

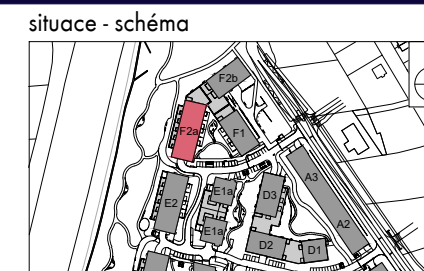


PODLAŽÍ

1.PP

2023 - 06 - 30 INDEX 1

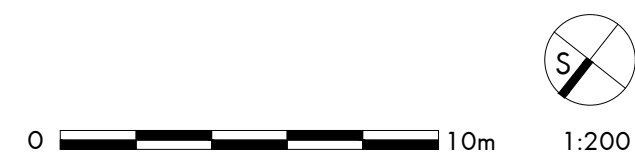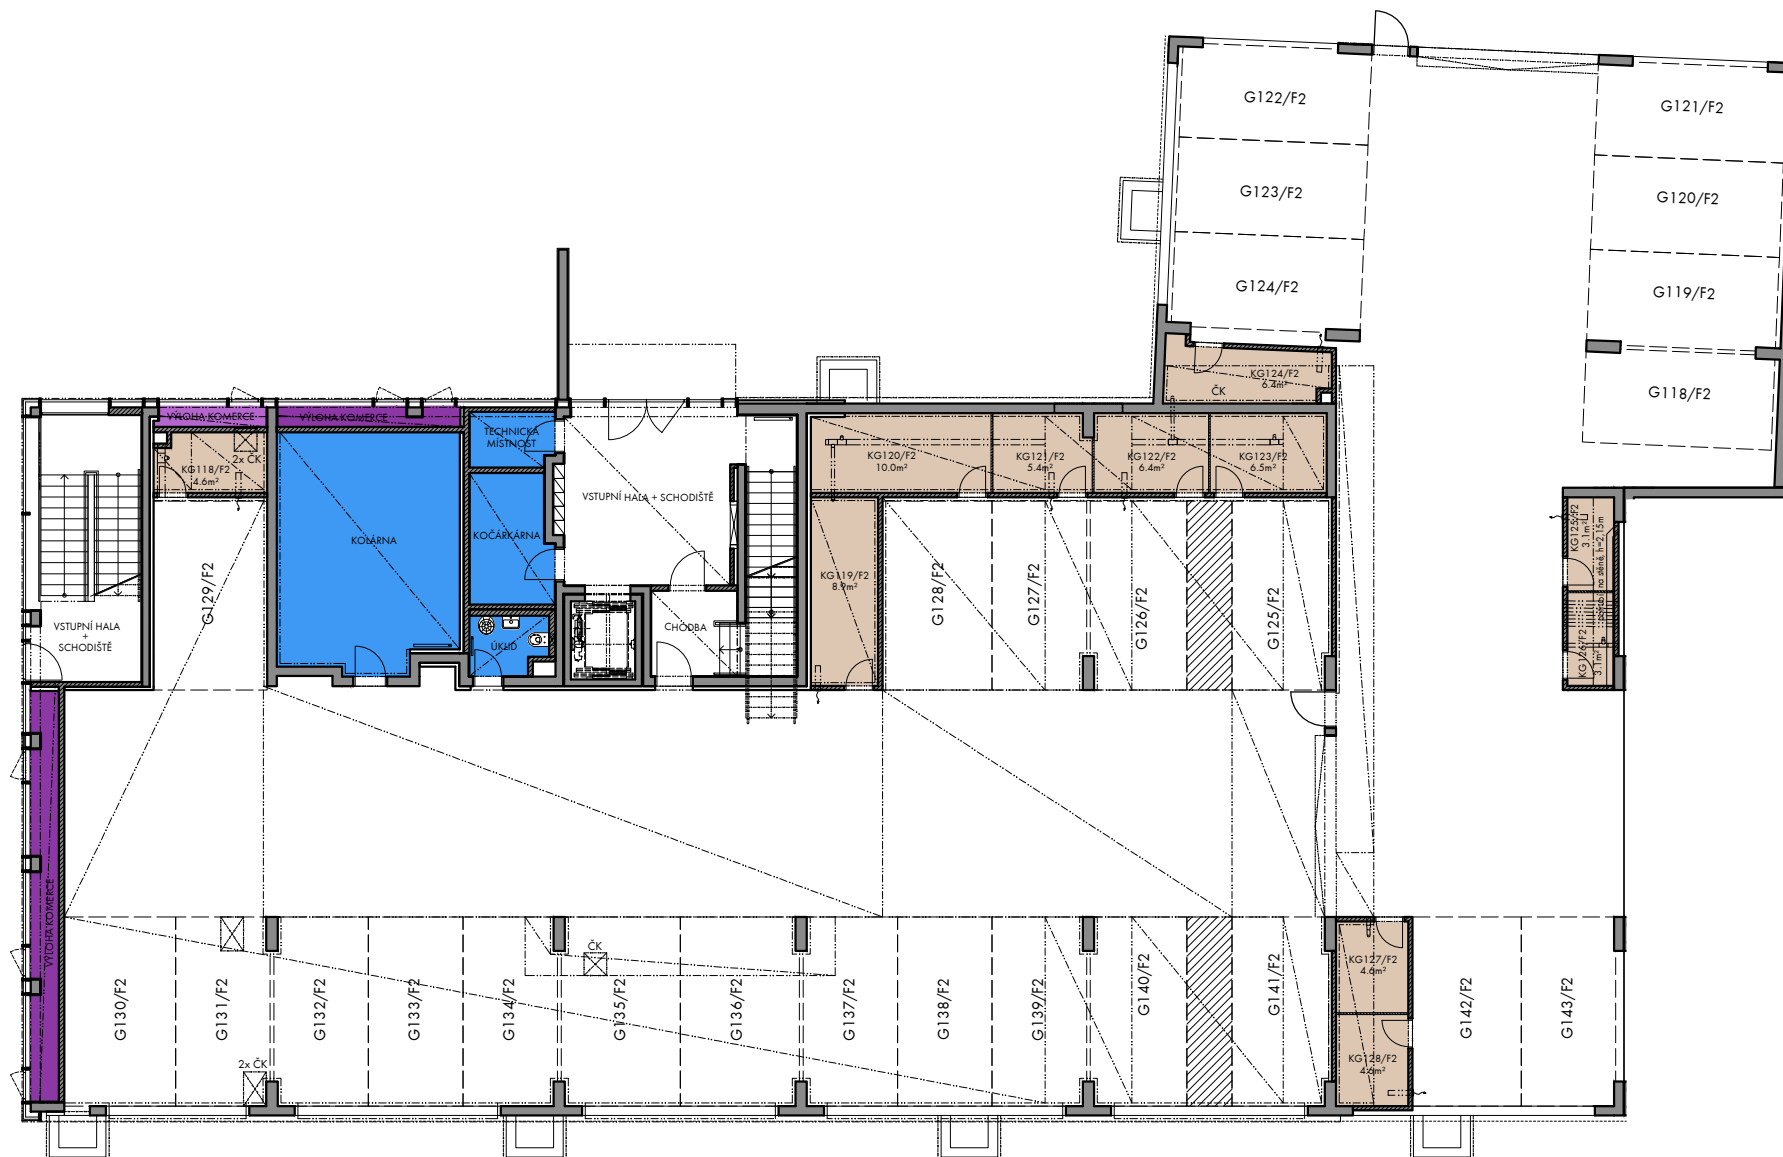

- garážová stání
- snížená výška / pohled
- komory
- technické místnosti
- komerční prostory
- svislé potrubí
- ČK čističí kus kanalizace

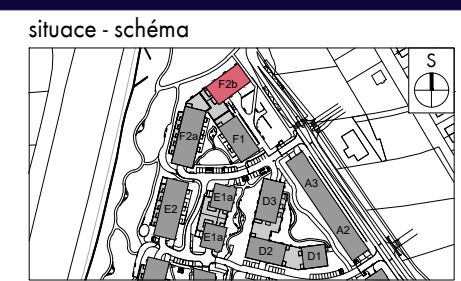

PODLAŽÍ

1.PP

2023 - 06 - 30 INDEX 1